


SKLADBA PLŔCH:

- P1 ŠTRKOVÝ NÁSYP FRAKcie 16/32, HR. 200 mm, PLOCHA SPOLU 357,0 m²
 GEOTEXTÍLIA
 PŔVODNÁ ZEMINA
- P2 MULŔOVACIA KŔRA, hr. 40 mm, PLOCHA 22,0 m²
 DOPLNENÝ NÁSYP PREOŠIATÉHO ZEMNÉHO SUBSTRÁTU, hr. 200 mm
 PŔVODNÁ ZEMINA
- P3 KAMENNÁ DLAŽBA, SPÁDOVANÁ 1%, hr. 80 mm, PLOCHA SPOLU 32,6 m²
 ŠTRKOVÝ PODSYP FRAKcia 4-8 mm HUTNENÝ, hr. 40 mm
 ŠTRKOVÝ PODSYP FRAKcia 8-16 mm HUTNENÝ, hr. 150 mm
 GEOTEXTÍLIA
 PŔVODNÝ TERÉN

LEGENDA:

- ○ ○ HRANICA POZEMKU
- — — PARKOVÉ OBRUBNÍKY DO BETŔNOVÉHO ZÁKLADU, DĹŽKA 135,0 bm
- — — ELEKTRICKÁ PRÍPOJKA, DĹŽKA 102,0 m
- RS ELEKTROMEROVÁ SKRÍŇA
- M1 PARKOVÝ STOŽIAR VO, VÝŠKA 3m, POĈET 6 ks
- M2 KRÍŽOVÁ CESTA Z KAMENNÝCH BLOKOV, POĈET 14 ks
- M3 ODPADKOVÝ KŔŠ Z HPC BETŔNU A STRIEŠKOU, POĈET 2 ks
- M4 PARKOVÁ LAVIĀKA, MATERIÁL KAMENĽ + DREVO (450x2000x430 mm), 28+3 ks
- M5 DREVENÝ OLTÁR, ROZMER 2000x1300x900 mm, 1ks (mobilnÝ)
- M6 DREVENÁ AMBONA 500x400x1300 mm, 1 ks (mobilnÁ)
- M7 STOJAN NA SVIEĀKY A KAHANCE, 2 ks
- M8 STOJAN NA BICYKLE, 1 ks
- M9 INFOPANEL, 1 ks
- ⊗ PŔVODNÁ VZRASTLÁ ZELENĽ
- ⊗ VÝRUB STROMOV - 1ks
- S1, S2 NOVÁ VÝSADBA ZELENĽ (PAGAŠŤAN KONŠKÝ - 10 ks, JAVOR MLIĀNÝ - 1ks)
- ⊗ NOVÁ VÝSADBA ZELENĽ (NÍZKO RASTÚCE KRÍKY - 4ks)
- BRĔĀAN POPIŇAVÝ HIBERNICA - Hedera helix hibernica na výŠku jestvujúceho optoforma cca 2,5m (30ks)
- EXTERIEROVÁ DLAŽBA VÁPENEC, ODTIEN Morgan Black, ROZMER 60x40x2,2 cm, 32,6 m²
- PLOCHA VYSYPANÁ ŠTRKOM, PLOCHA 357,0 m²
- ▲ VSTUP DO KAPLNKY
- ▲ VSTUPY DO AREÁLU
- ▨ PRÍSTAVBA KAPLNKY, PLOCHA 1,7 m²

- ZOZNAM STAVEBNÝCH OBJEKTOV:
- SO 01 REKONŠTRUKCIA A PRÍSTAVBA KAPLNKY
 - SO 02 DROBNÁ ARCHITEKTÚRA + SADOVÉ ÚPRAVY
 - SO 03 PRÍPOJKA VEREJNÉHO OSVETLENIA

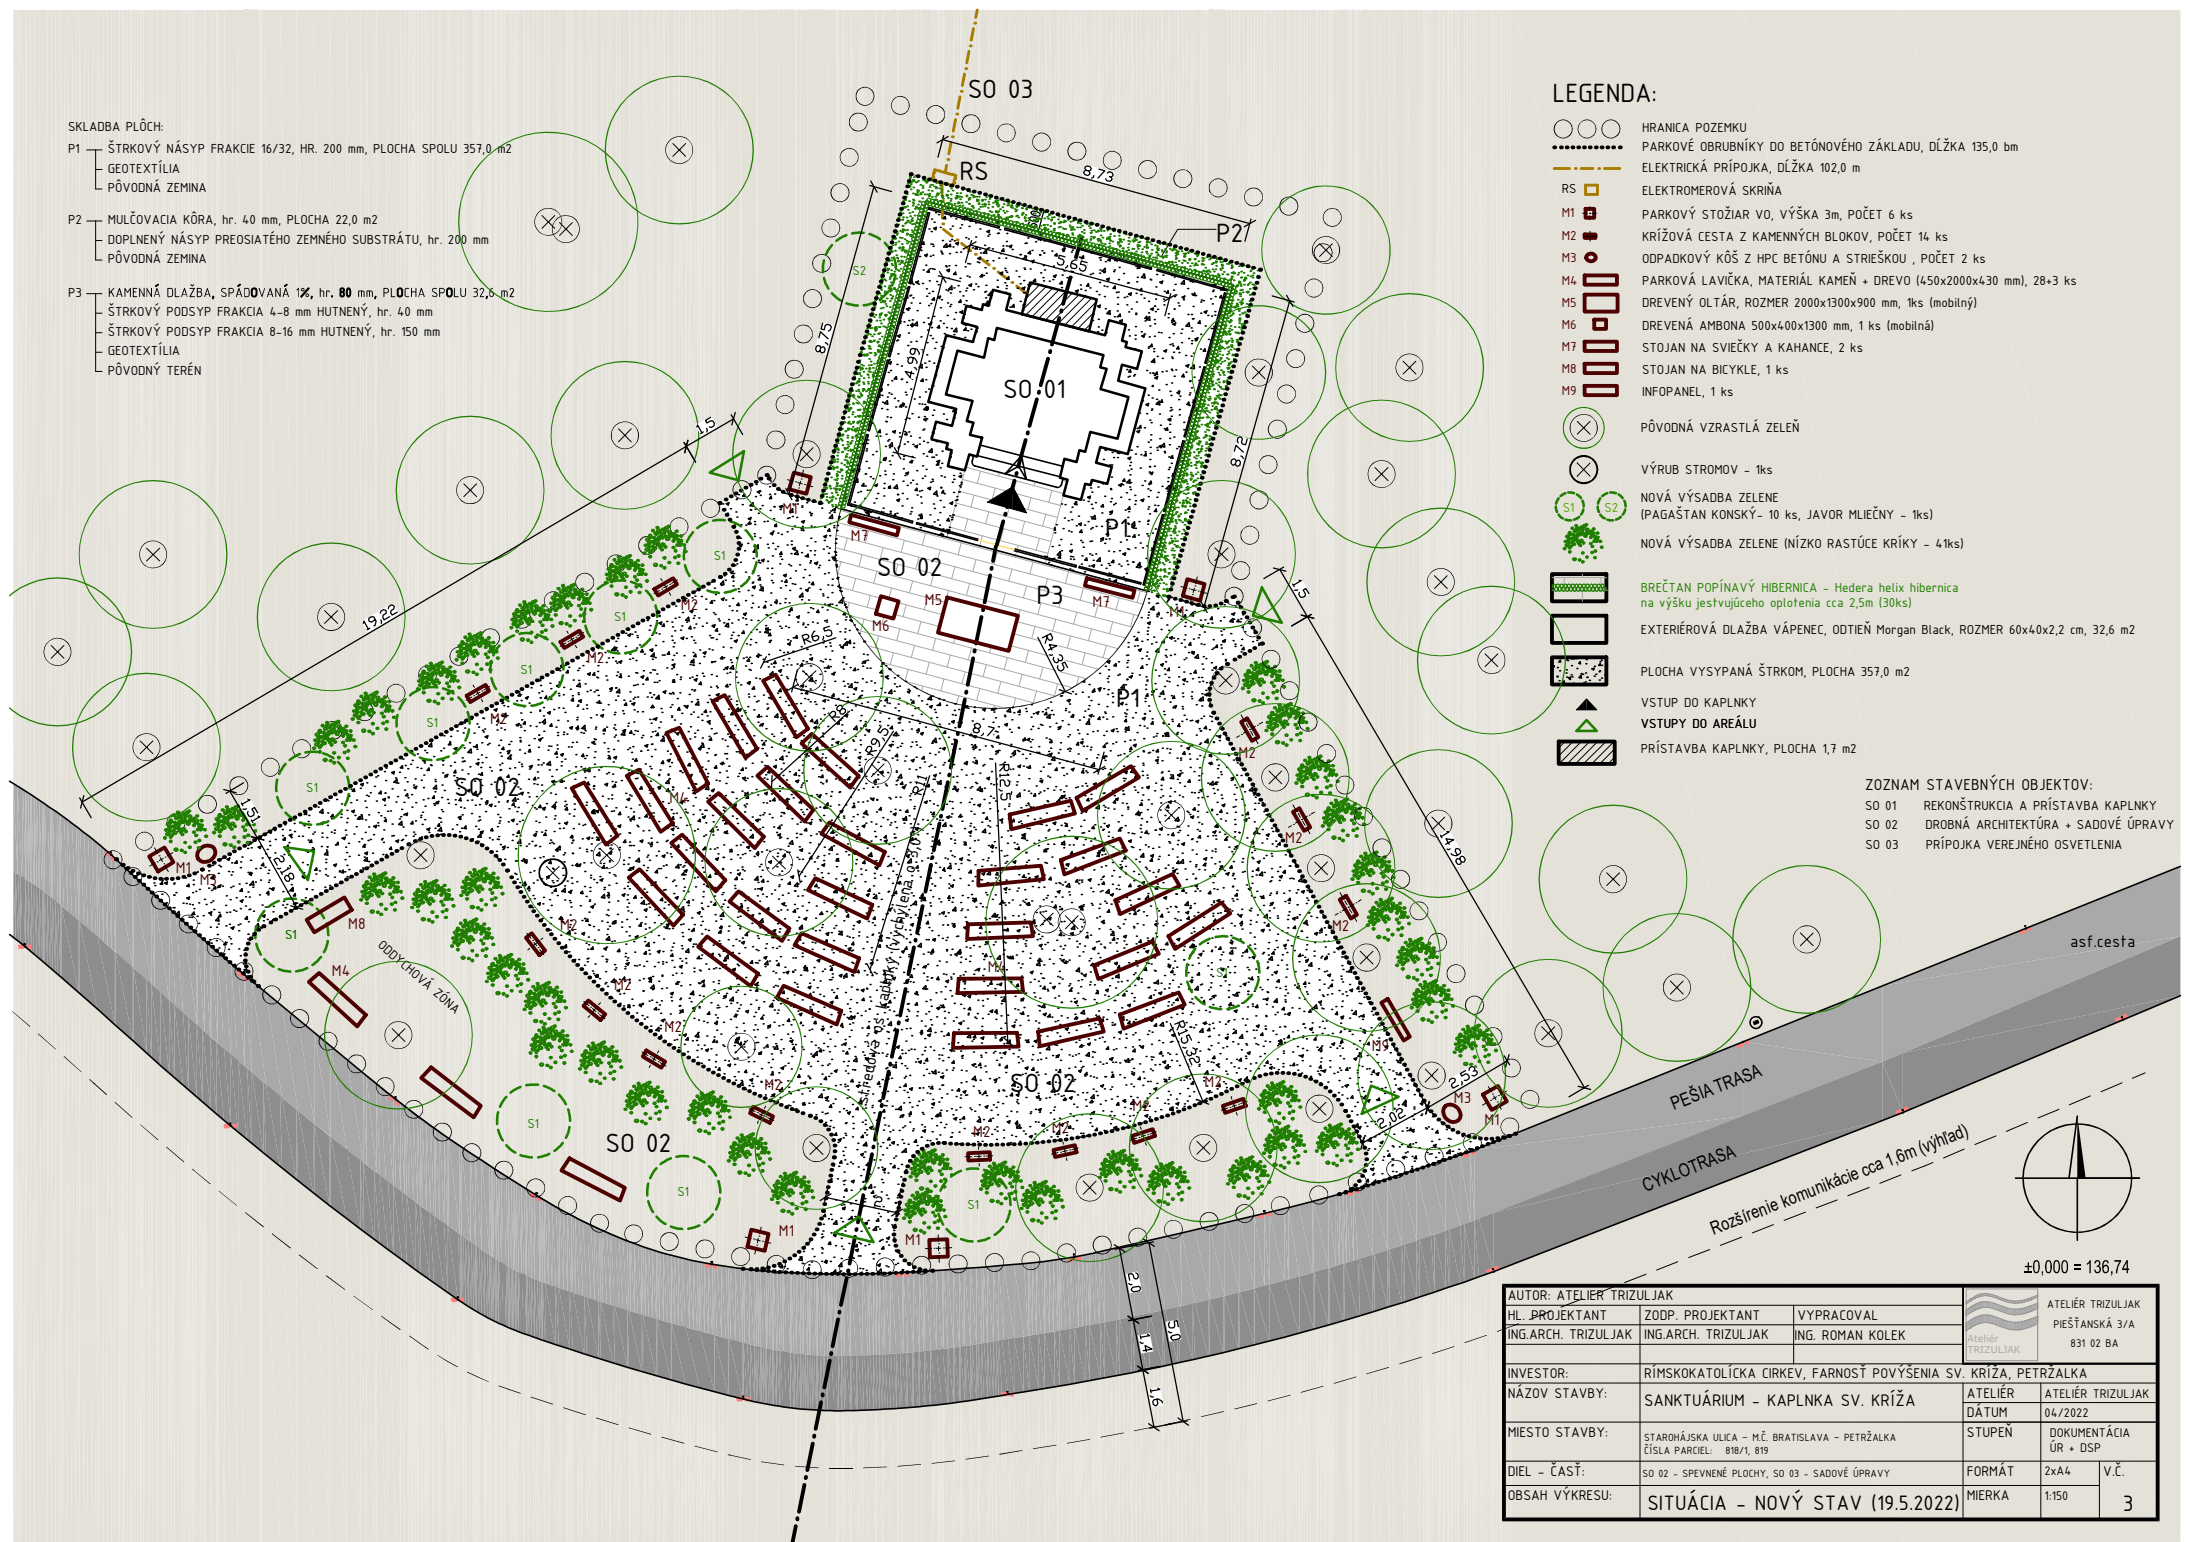

±0,000 = 136,74

AUTOR: ATELIER TRIZULJAK		ATELIER TRIZULJAK	
HL. PROJEKTANT	ZODP. PROJEKTANT	ING. ARCH. TRIZULJAK	PIEŠŤANSKÁ 3/A 831 02 BA
ING. ARCH. TRIZULJAK	ING. ARCH. TRIZULJAK	ING. ROMAN KOLEK	
INVESTOR:	RÍMSKOKATOLICKÁ CIRKEV, FARNOSŤ POVÝŠENIA SV. KRÍŽA, PETRŽALKÁ	ATELIER TRIZULJAK	ATELIER TRIZULJAK
NÁZOV STAVBY:	SANKTUÁRIUM - KAPLNKA SV. KRÍŽA	DÁTUM	04/2022
MIESTO STAVBY:	STAROHÁJSKA ULICA - MĽ. BRATISLAVA - PETRŽALKÁ	STUPEŇ	DOKUMENTÁCIA ÚR + DSP
	ĀÍSĽA PARCEL: 818/1, 819	FORMÁT	2xA4
DIEL - ČASŤ:	SO 02 - SPEVNENÉ PLOCHY, SO 03 - SADOVÉ ÚPRAVY	MIERKA	1:150
OBSAH VÝKRESU:	SITUÁCIA - NOVÝ STAV (19.5.2022)		3